
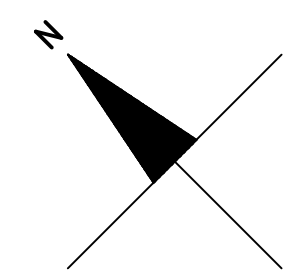



 Hermannsteiner Straße 100
 35614 Asslar
 Telefon : 06441 - 80 700 0
 Telefax : 06441 - 80 700 80
 www.helm-holding.de

Projekt-Nr.:	99112
Projekt:	HALLE Industriestr. 8 35614 Asslar
Auftraggeber:	Firma Helm Hermannsteinerstr. 100 35614 Asslar

Erdgeschoss	
angefertigt : 00.00.00	Maßstab : 1:100
gezeichnet : dv	Plan-Nr.: -EG-
Planstand : 15.02.2000	

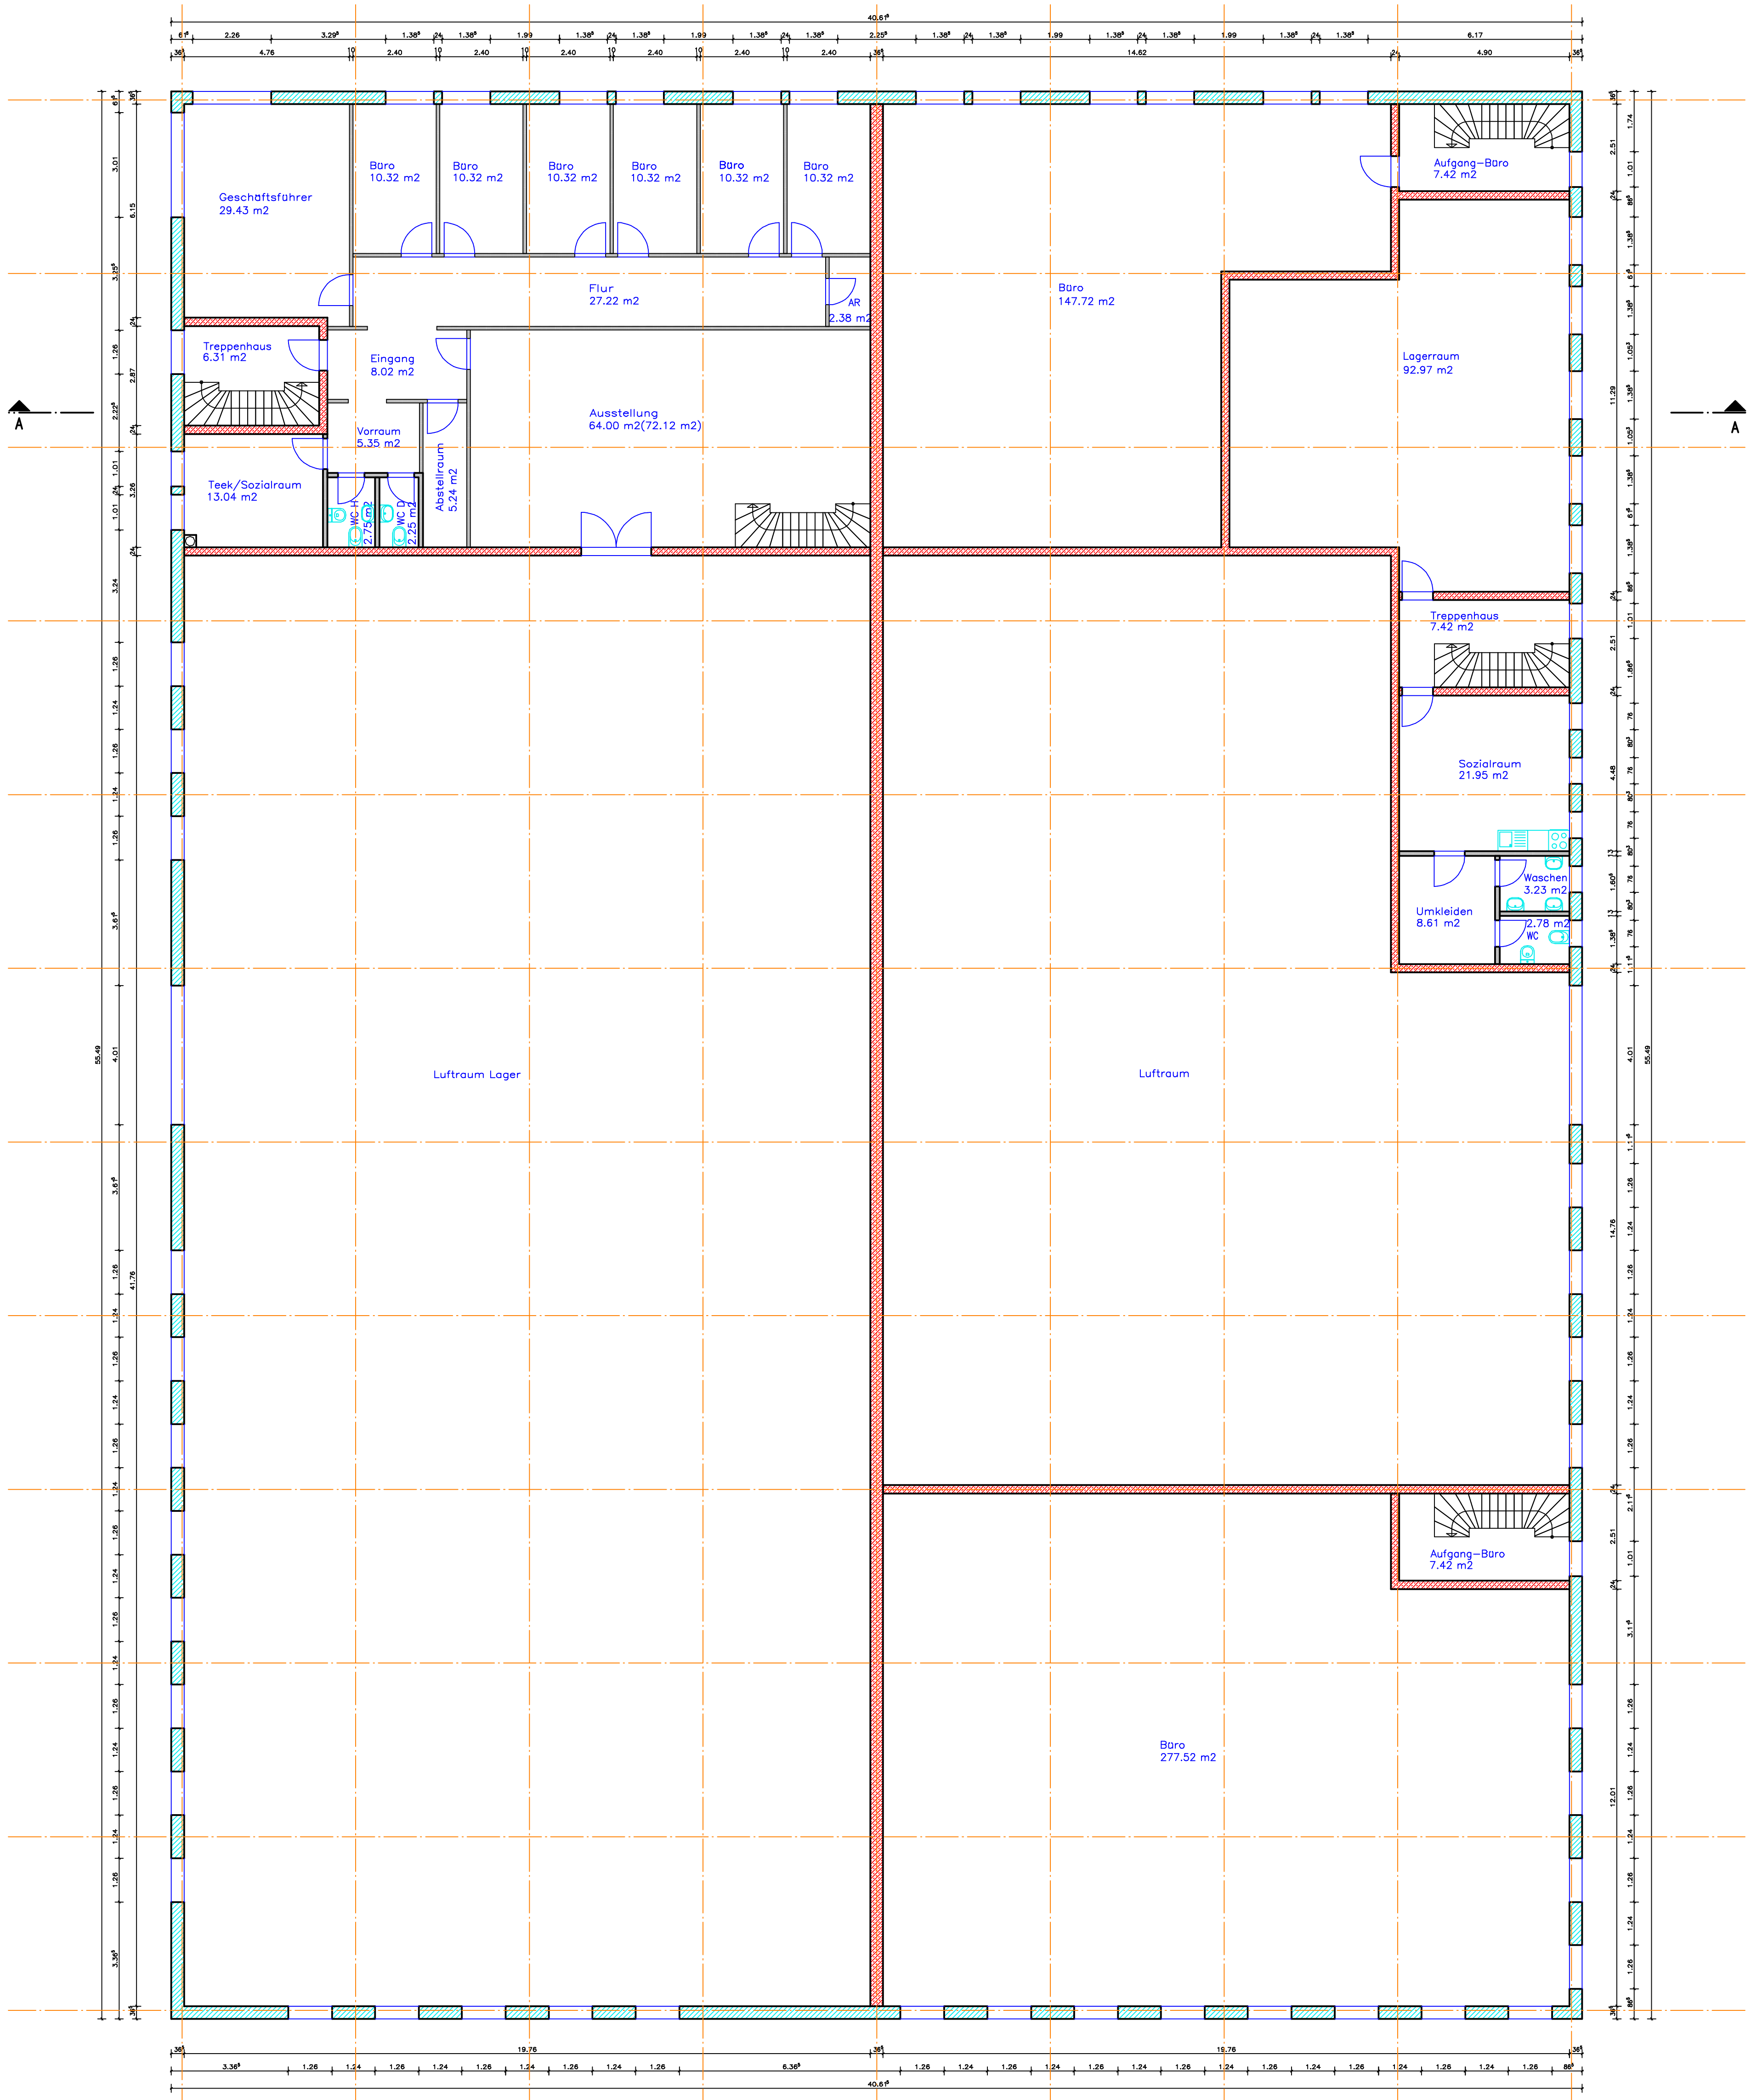

Hermannsteiner Straße 100
 35614 Aßlar
 Telefon : 06441 – 80 700 0
 Telefax : 06441 – 80 700 80
 www.helm-holding.de

Projekt-Nr.: 99112
 Projekt: HALLE
 Industriestr. 8
 35614 Asslar
 Auftraggeber: Firma Helm
 Hermannsteinerstr. 100
 35614 Asslar

Obergeschoss

angefertigt : 00.00.00	Maßstab : 1:100
gezeichnet : dv	Plan-Nr.: -OG-
Planstand : 15.02.2000	